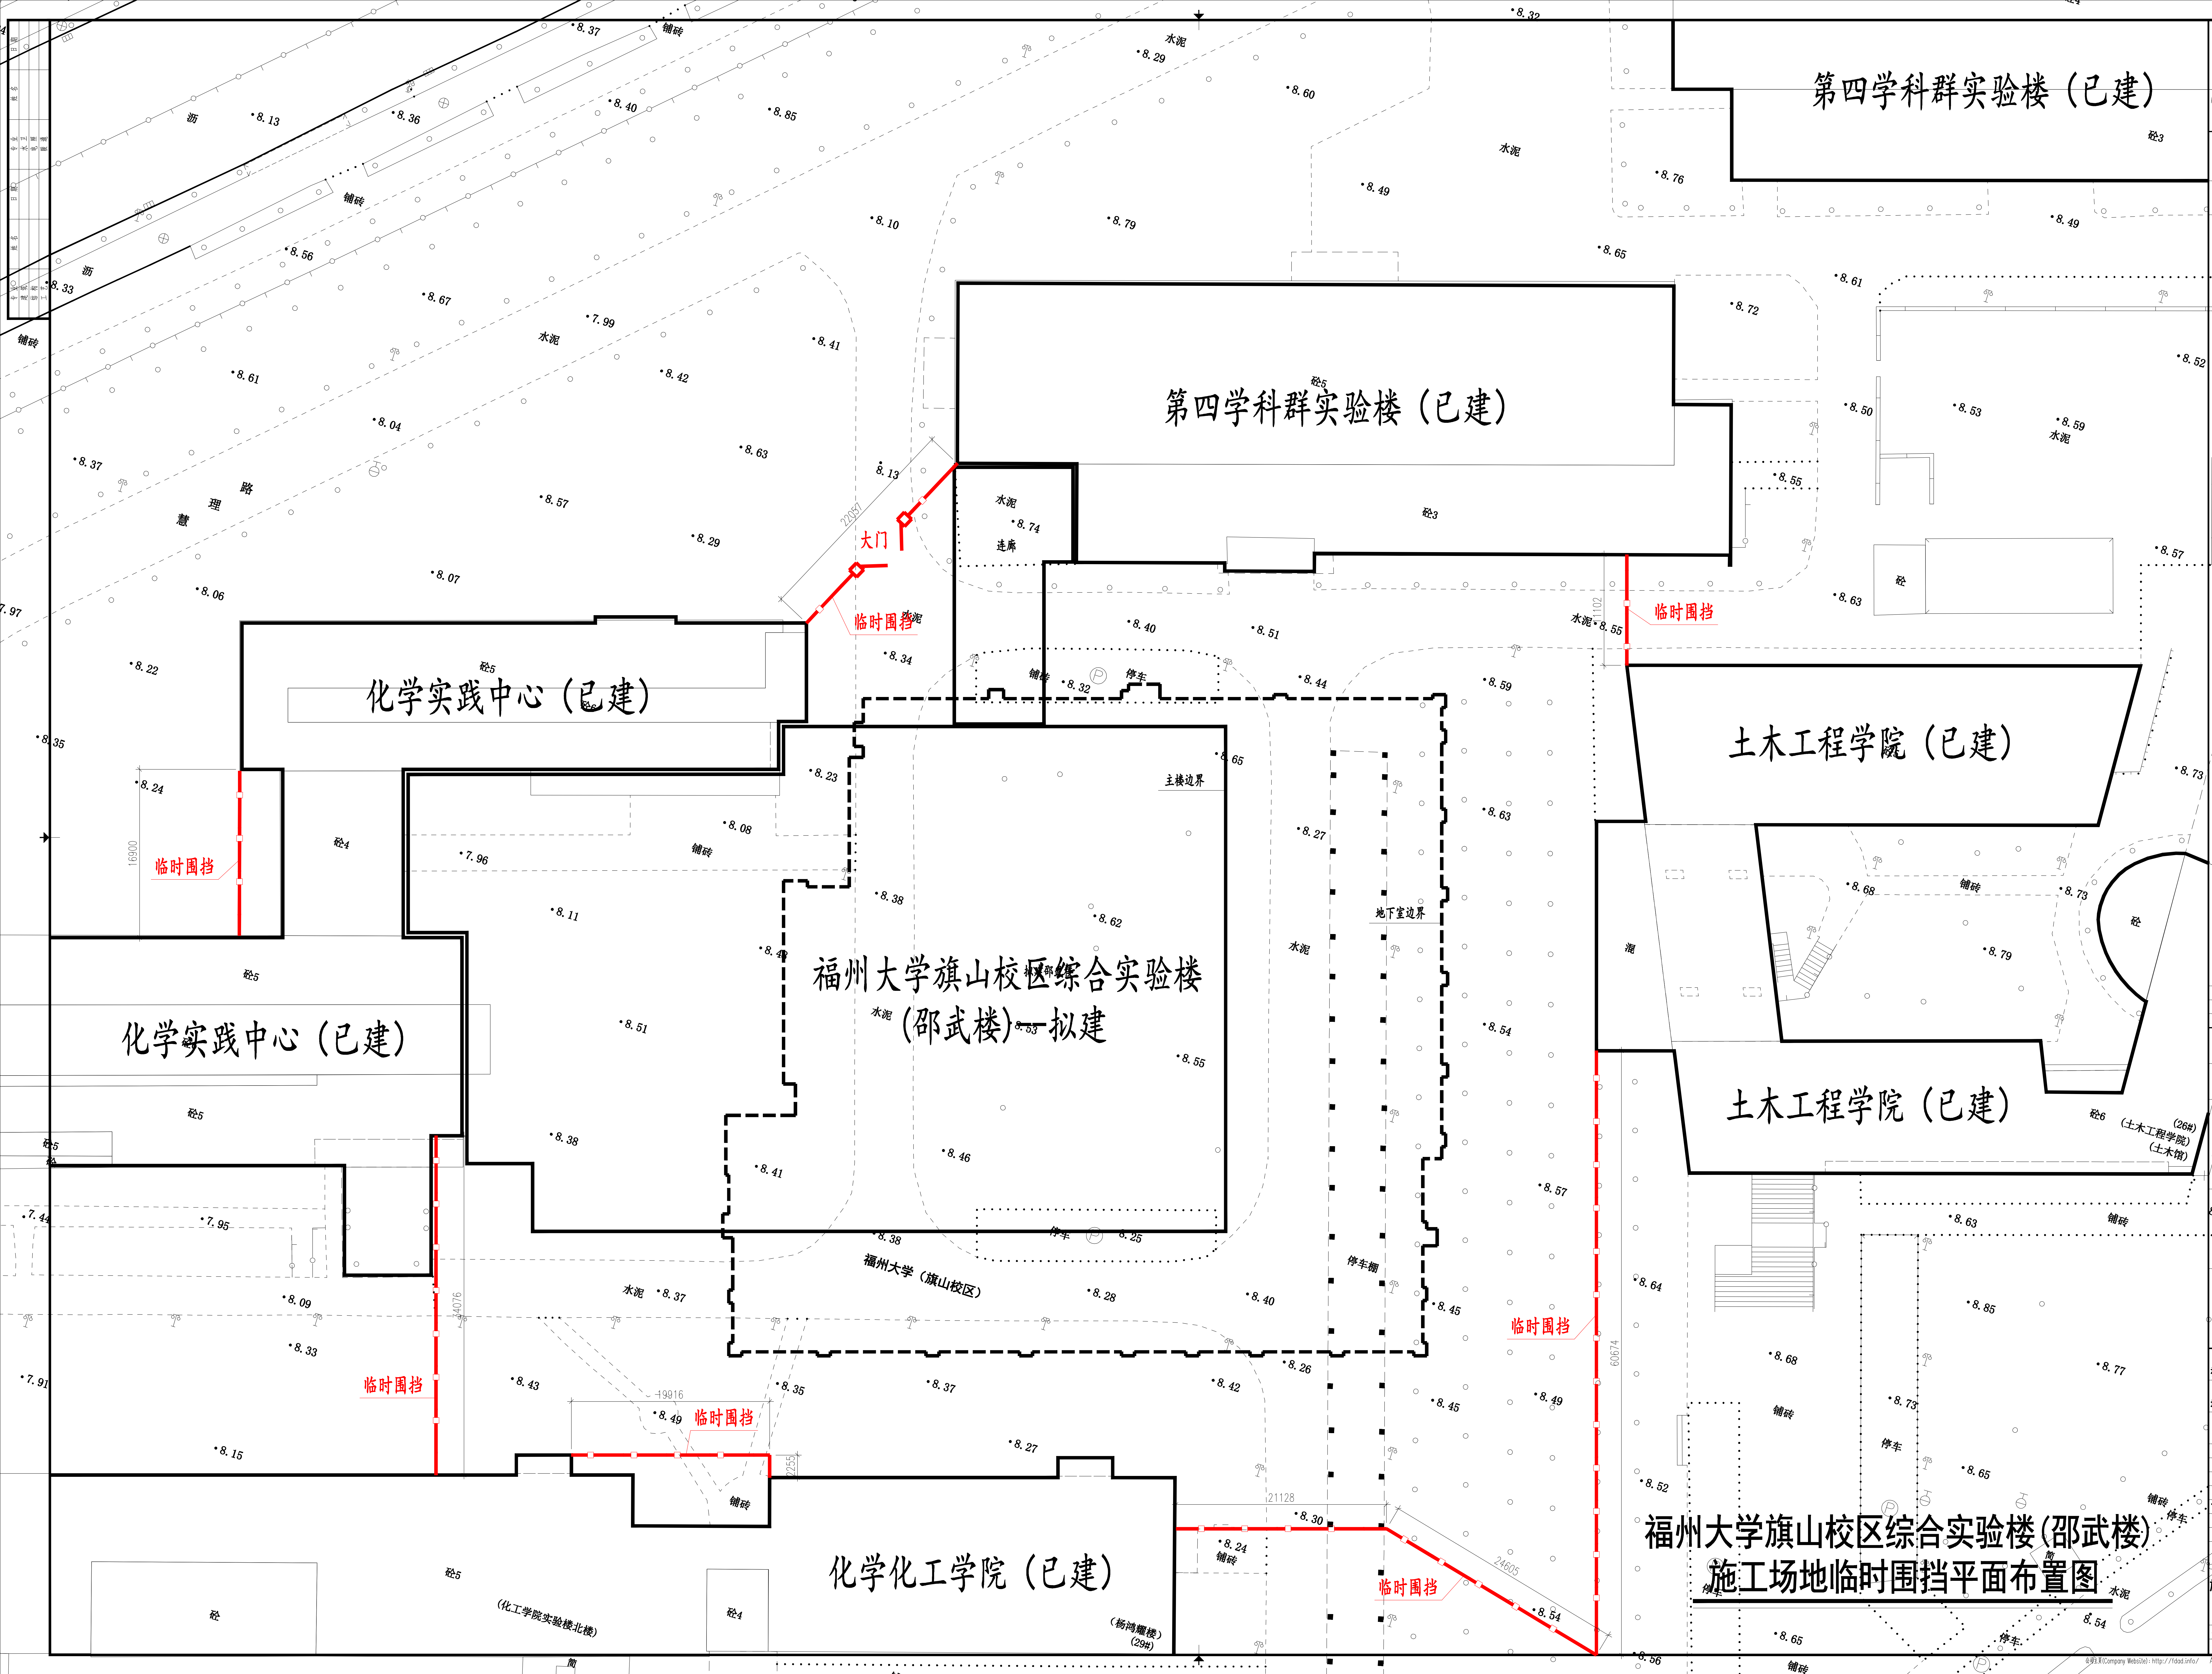
第四学科群实验楼（已建）
第四学科群实验楼（已建）
化学实践中心（已建）
化学实践中心（已建）
福州大学旗山校区综合实验楼
（邵武楼）—拟建
土木工程学院（已建）
土木工程学院（已建）
化学化工学院（已建）
临时围挡
临时围挡
临时围挡
临时围挡
临时围挡
临时围挡
临时围挡
大门
主楼边界
地下室边界
连廊
福州大学（旗山校区）
停车棚
停车
(26#)
(土木工程学院)
(土木馆)
(化工学院实验楼北楼)
(杨鸿耀楼)
(29#)
慧理路
沥
水泥
铺砖
砼
22087
16900
44076
19916
2255
21128
24605
60674
1102

福州大学旗山校区综合实验楼(邵武楼)
施工场地临时围挡平面布置图

福建福大建筑规划设计研究院有限公司
Architecture & Urban Planning Design Institute of Fuzhou University Co.,Ltd.
(原福建省福州大学土木建筑设计研究院)
设计证书编号：A235003594

备 注:

第　版		
第 1 版	施工图审查	
版　本	摘　　要	日　期

施工图审查批准单位:

施工图审查批准书证号:

图纸专用章: Stamp For Issue

注册建筑师章: Architect Registered Stamp

注册师执业章: Engineer Registered Stamp

工程名称: Project Title
福州大学旗山校区综合实验楼(邵武楼)

项目名称 Subject
场地管线拆移及试桩静载场地处理工程

建设单位: Constructor
福州大学

审　定 Approved By		
工程负责人 Project Director		
专业负责人 Architect/Engineer		
审　核 Final Check		
校　对 Checked By		
设　计 Designed By		
制　图 Drawn By		

图　名: Sheet Title
施工场地临时围挡平面布置图

工程编号 Project No.		图　号 Sheet No.	02
图　别 Specialty		日　期 Drawing Date	2024.05

公司主页(Company Website): http://fdad.info/　A0　版权所有 不得复制 copyright(c)2021, FZUAD